
КООРДИНАТЕН РЕГИСТЪР
НА ИЗХОДНИТЕ ТОЧКИ
КАДАСТРАЛНА КООРДИНАТНА СИСТЕМА: БГС2005г.

N	X [m]	Y [m]	H [m]
PT1	4656952.899	429040.167	349.238
PT2	4656847.828	429038.730	355.502
PT3	4656772.728	428968.475	361.725
PT4	4656710.826	428804.010	373.695

КООРДИНАТЕН РЕГИСТЪР
НА ТОЧКИТЕ ПО ЧУПКИТЕ НА
НОВОПРОЕКТИРАНИТЕ ЕЛЕМЕНТИ

N	X [m]	Y [m]
34	4656777.134	428957.623
35	4656772.007	428943.526
36	4656774.075	428942.774
37	4656768.948	428928.678
38	4656766.799	428929.206
39	4656764.764	428914.106
40	4656766.944	428913.812
41	4656757.910	428955.212
42	4656760.020	428954.534
43	4656755.412	428940.258
44	4656753.318	428940.932
45	4656748.762	428926.766
46	4656750.820	428925.979
47	4656744.706	428912.282
48	4656742.697	428913.179
49	4656736.583	428899.481
50	4656738.592	428898.585
51	4656733.179	428883.612
52	4656732.233	428884.030
53	4656745.667	428911.847
54	4656751.755	428925.621
55	4656756.363	428939.948
56	4656760.957	428954.231
57	4656765.836	428963.387
58	4656764.986	428963.917
59	4656772.619	428974.133
60	4656773.450	428973.575

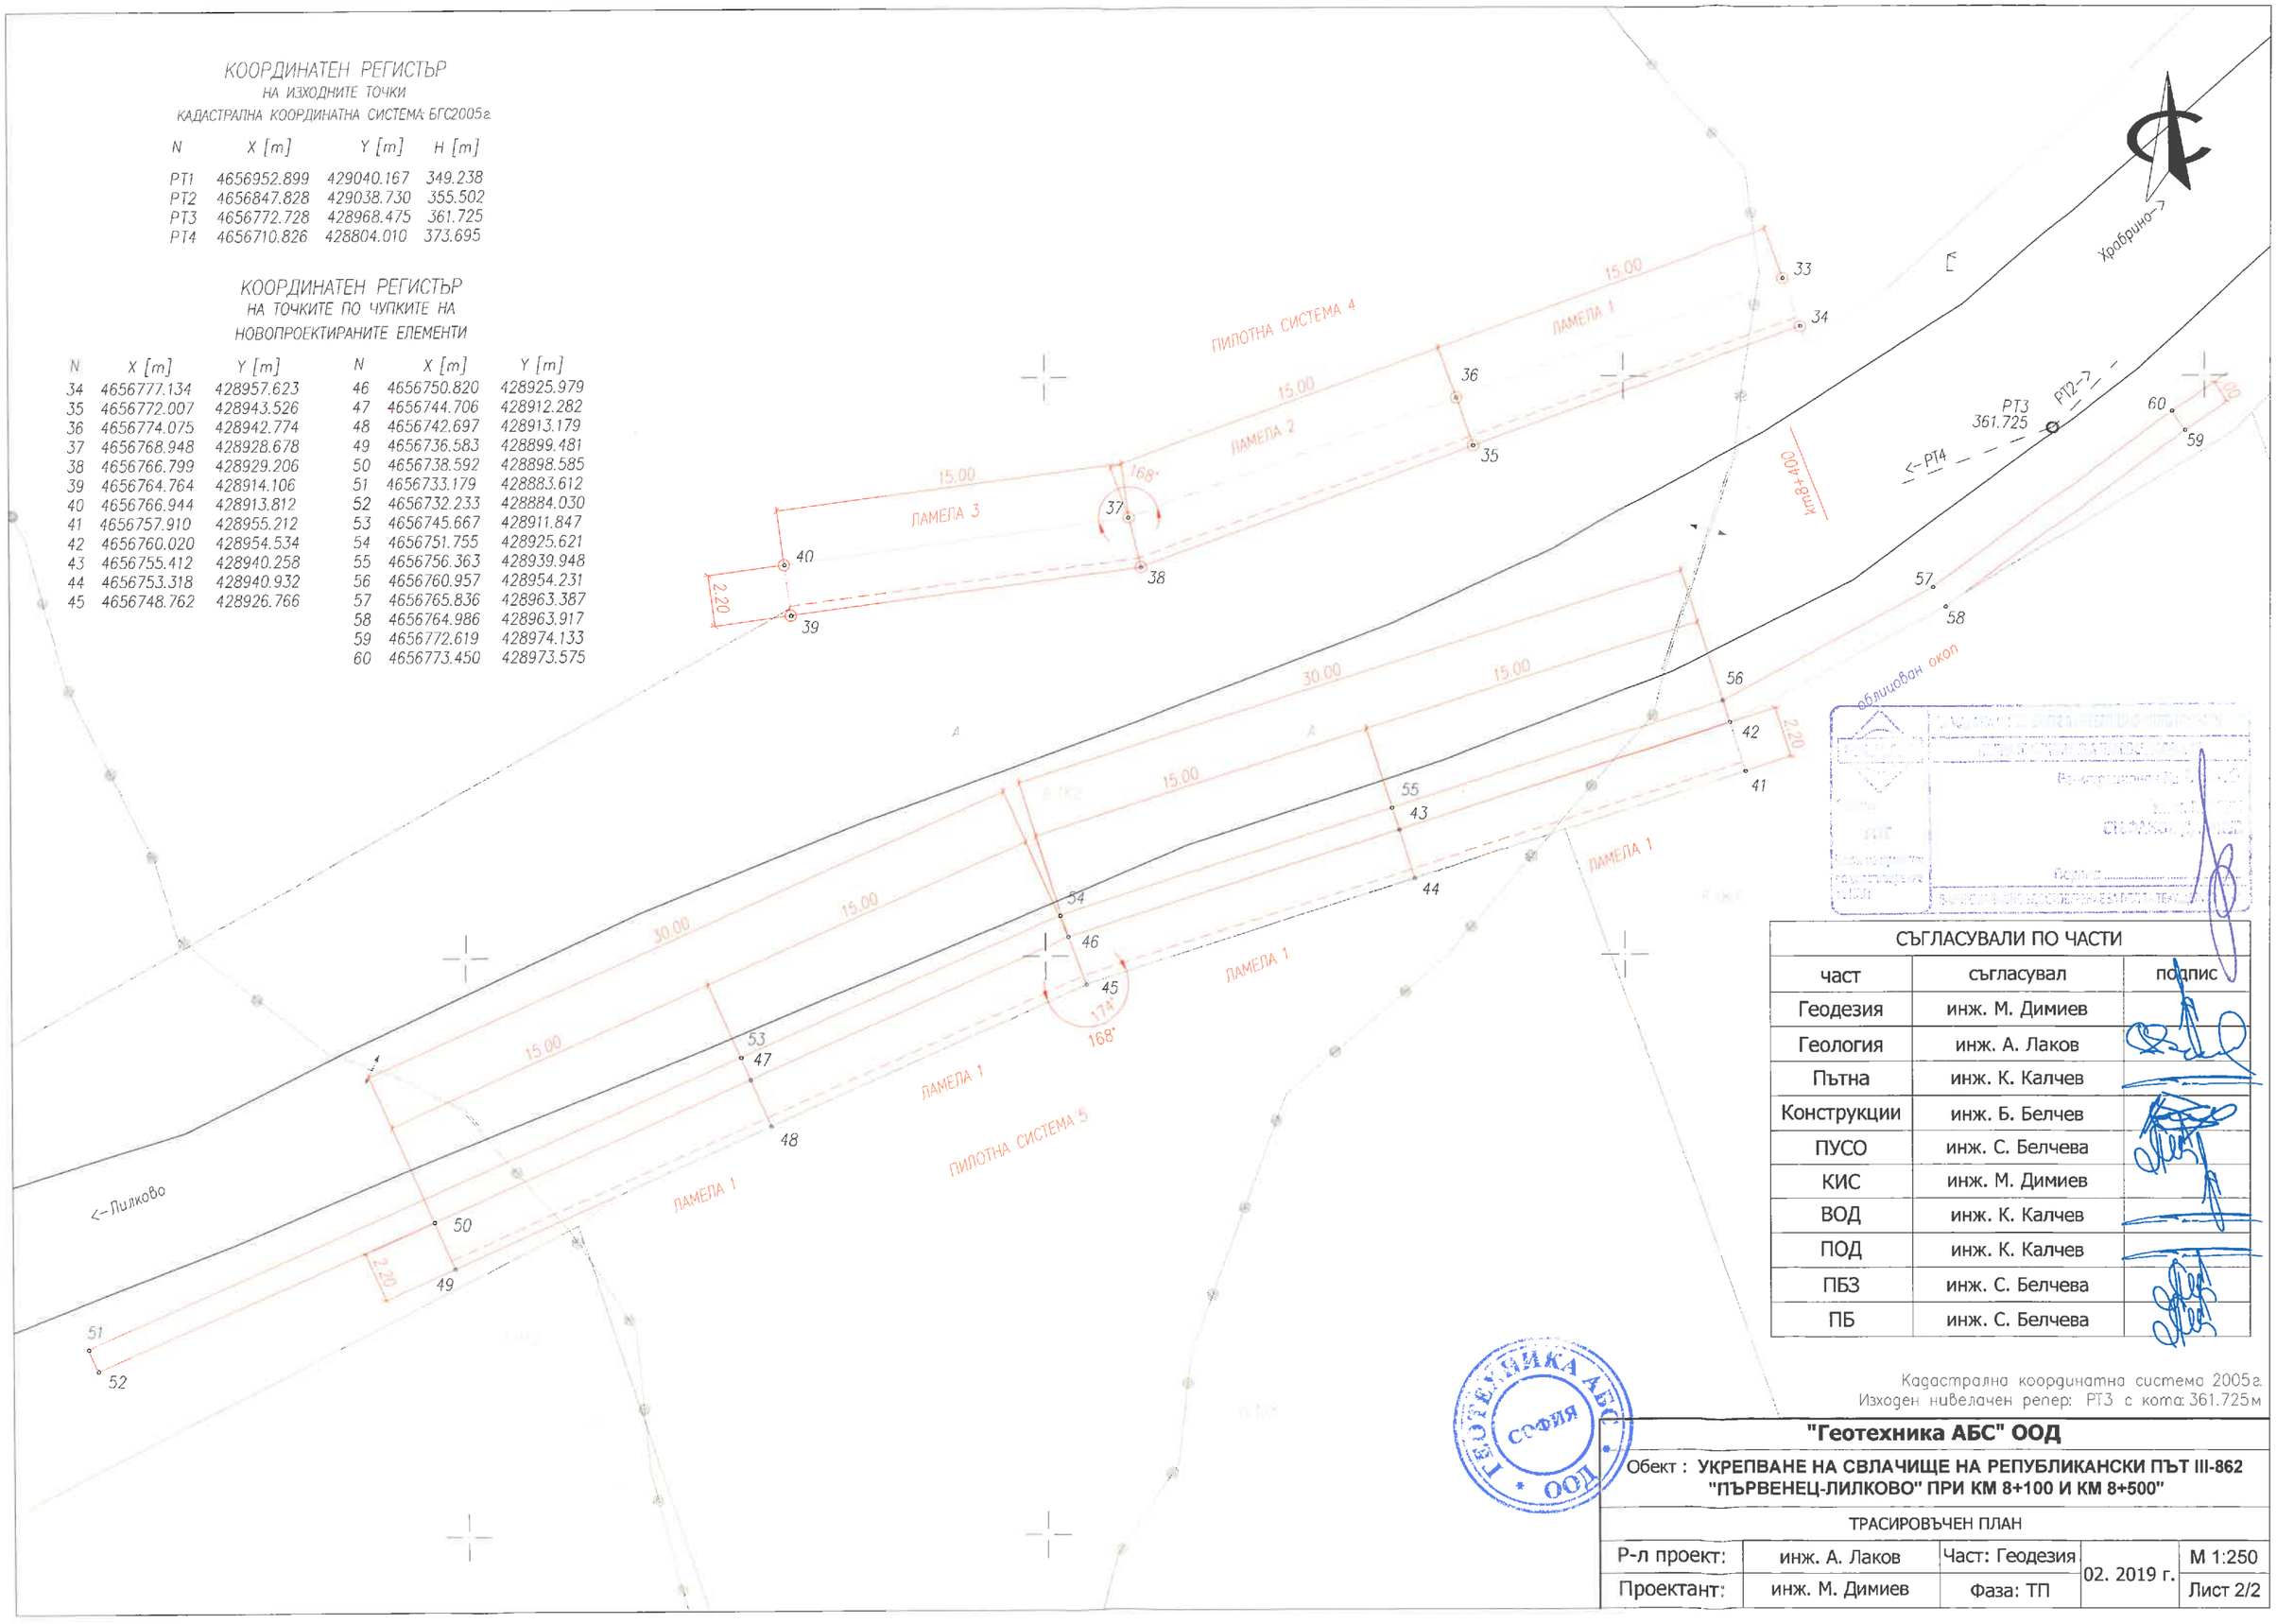

СЪГЛАСУВАЛИ ПО ЧАСТИ		
част	съгласувал	подпис
Геодезия	инж. М. Димиев	
Геология	инж. А. Лаков	
Пътна	инж. К. Калчев	
Конструкции	инж. Б. Белчев	
ПУСО	инж. С. Белчева	
КИС	инж. М. Димиев	
ВОД	инж. К. Калчев	
ПОД	инж. К. Калчев	
ПБЗ	инж. С. Белчева	
ПБ	инж. С. Белчева	


Кадастрална координатна система 2005г.
Изходен нивелачен репер: PT3 с кота: 361.725м

"Геотехника АБС" ООД

Обект : **УКРЕПВАНЕ НА СВЛАЧИЩЕ НА РЕПУБЛИКАНСКИ ПЪТ III-862 "ПЪРВЕНЕЦ-ЛИЛКОВО" ПРИ КМ 8+100 И КМ 8+500"**

ТРАСИРОВЪЧЕН ПЛАН

Р-л проект:	инж. А. Лаков	Част: Геодезия	02. 2019 г.	М 1:250
Проектант:	инж. М. Димиев	Фаза: ТП		Лист 2/2

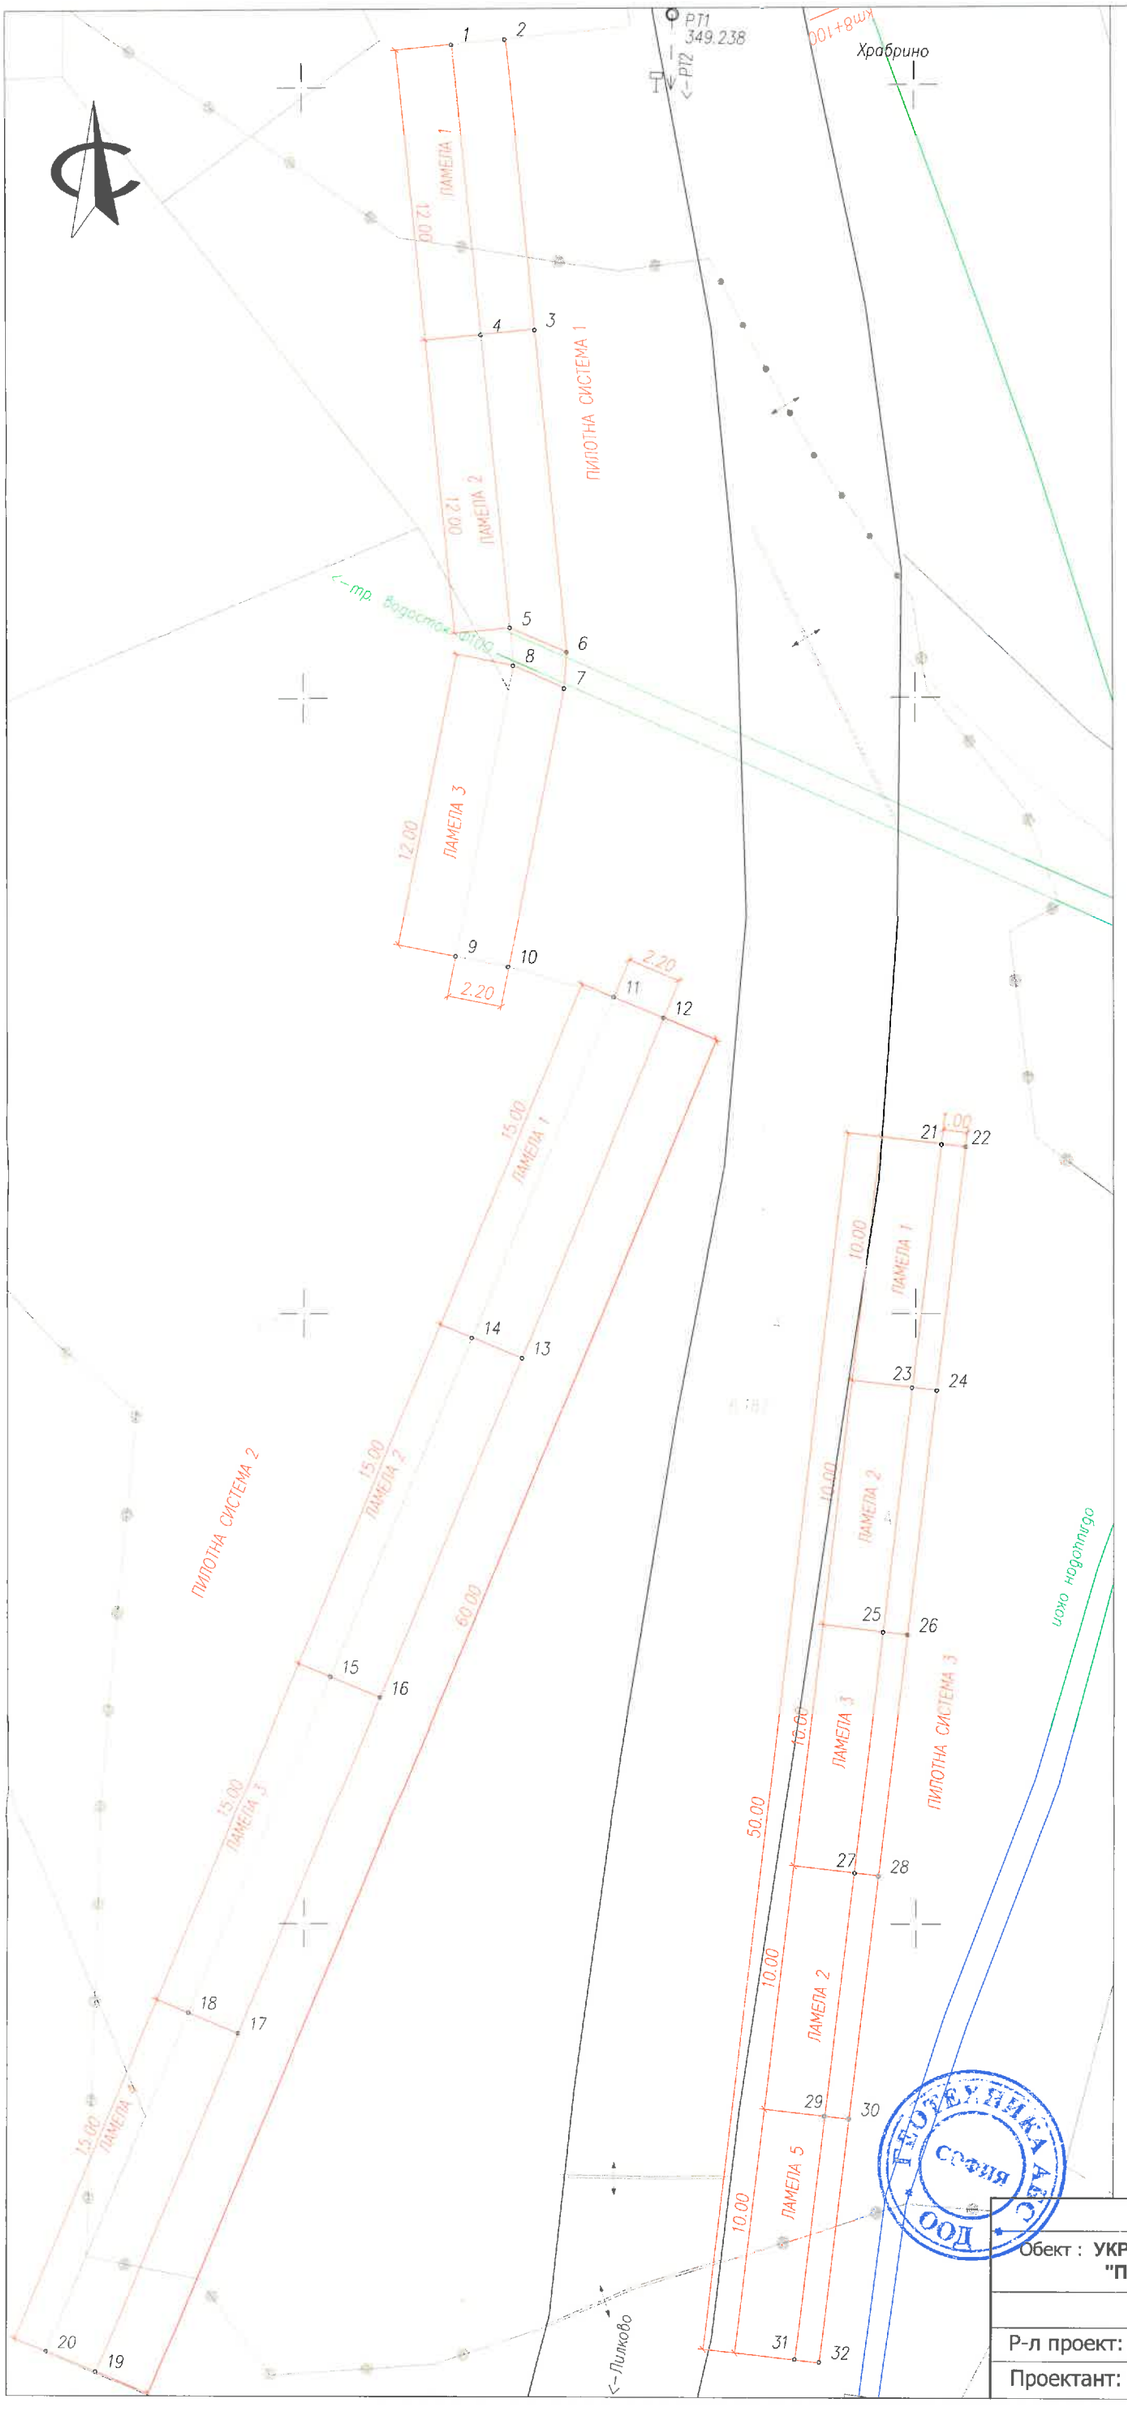


КООРДИНАТЕН РЕГИСТЪР
НА ИЗХОДНИТЕ ТОЧКИ
КАДАСТРАЛНА КООРДИНАТНА СИСТЕМА: БГС2005г.

N	X [m]	Y [m]	H [m]
РТ1	4656952.899	429040.167	349.238
РТ2	4656847.828	429038.730	355.502
РТ3	4656772.728	428968.475	361.725
РТ4	4656710.826	428804.010	373.695

КООРДИНАТЕН РЕГИСТЪР
НА ТОЧКИТЕ ПО ЧУПКИТЕ НА
НОВОПРОЕКТИРАНИТЕ ЕЛЕМЕНТИ

N	X [m]	Y [m]
1	4656951.732	429031.131
2	4656951.945	429033.321
3	4656940.002	429034.485
4	4656939.789	429032.295
5	4656927.846	429033.458
6	4656926.833	429035.767
7	4656925.398	429035.649
8	4656926.302	429033.588
9	4656914.542	429031.202
10	4656914.104	429033.358
11	4656912.835	429037.664
12	4656911.985	429039.693
13	4656898.150	429033.899
14	4656899.000	429031.870
15	4656885.164	429026.075
16	4656884.314	429028.105
17	4656870.479	429022.310
18	4656871.329	429020.281
19	4656856.643	429016.515
20	4656857.493	429014.486
21	4656906.867	429051.032
22	4656906.748	429052.025
23	4656896.938	429049.844
24	4656896.819	429050.836
25	4656887.009	429048.655
26	4656886.890	429049.647
27	4656877.079	429047.466
28	4656876.961	429048.460
29	4656867.151	429046.277
30	4656867.032	429047.271
31	4656857.222	429045.089
32	4656857.103	429046.082

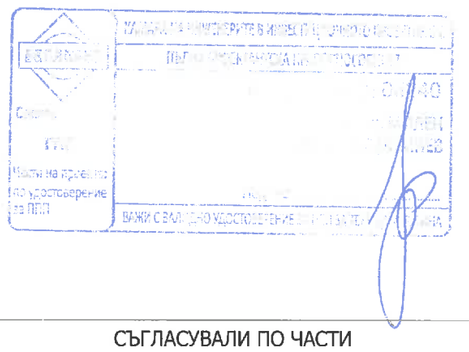

СЪГЛАСУВАЛИ ПО ЧАСТИ		
част	съгласувал	подпис
Геодезия	инж. М. Димиев	
Геология	инж. А. Лаков	
Пътна	инж. К. Калчев	
Конструкции	инж. Б. Белчев	
ПУСО	инж. С. Белчева	
КИС	инж. М. Димиев	
ВОД	инж. К. Калчев	
ПОД	инж. К. Калчев	
ПБЗ	инж. С. Белчева	
ПБ	инж. С. Белчева	

Кадастрална координатна система 2005г.
Изходен нивелачен репер: РТ2 с кота: 355.502м

"Геотехника АБС" ООД

Обект : **УКРЕПВАНЕ НА СВЛАЧИЩЕ НА РЕПУБЛИКАНСКИ ПЪТ III-862 "ПЪРВЕНЕЦ-ЛИЛКОВО" ПРИ КМ 8+100 И КМ 8+500"**

ТРАСИРОВЪЧЕН ПЛАН

Р-л проект:	инж. А. Лаков	Част: Геодезия	02. 2019 г.	М 1:250
Проектант:	инж. М. Димиев	Фаза: ТП		Лист 1/2