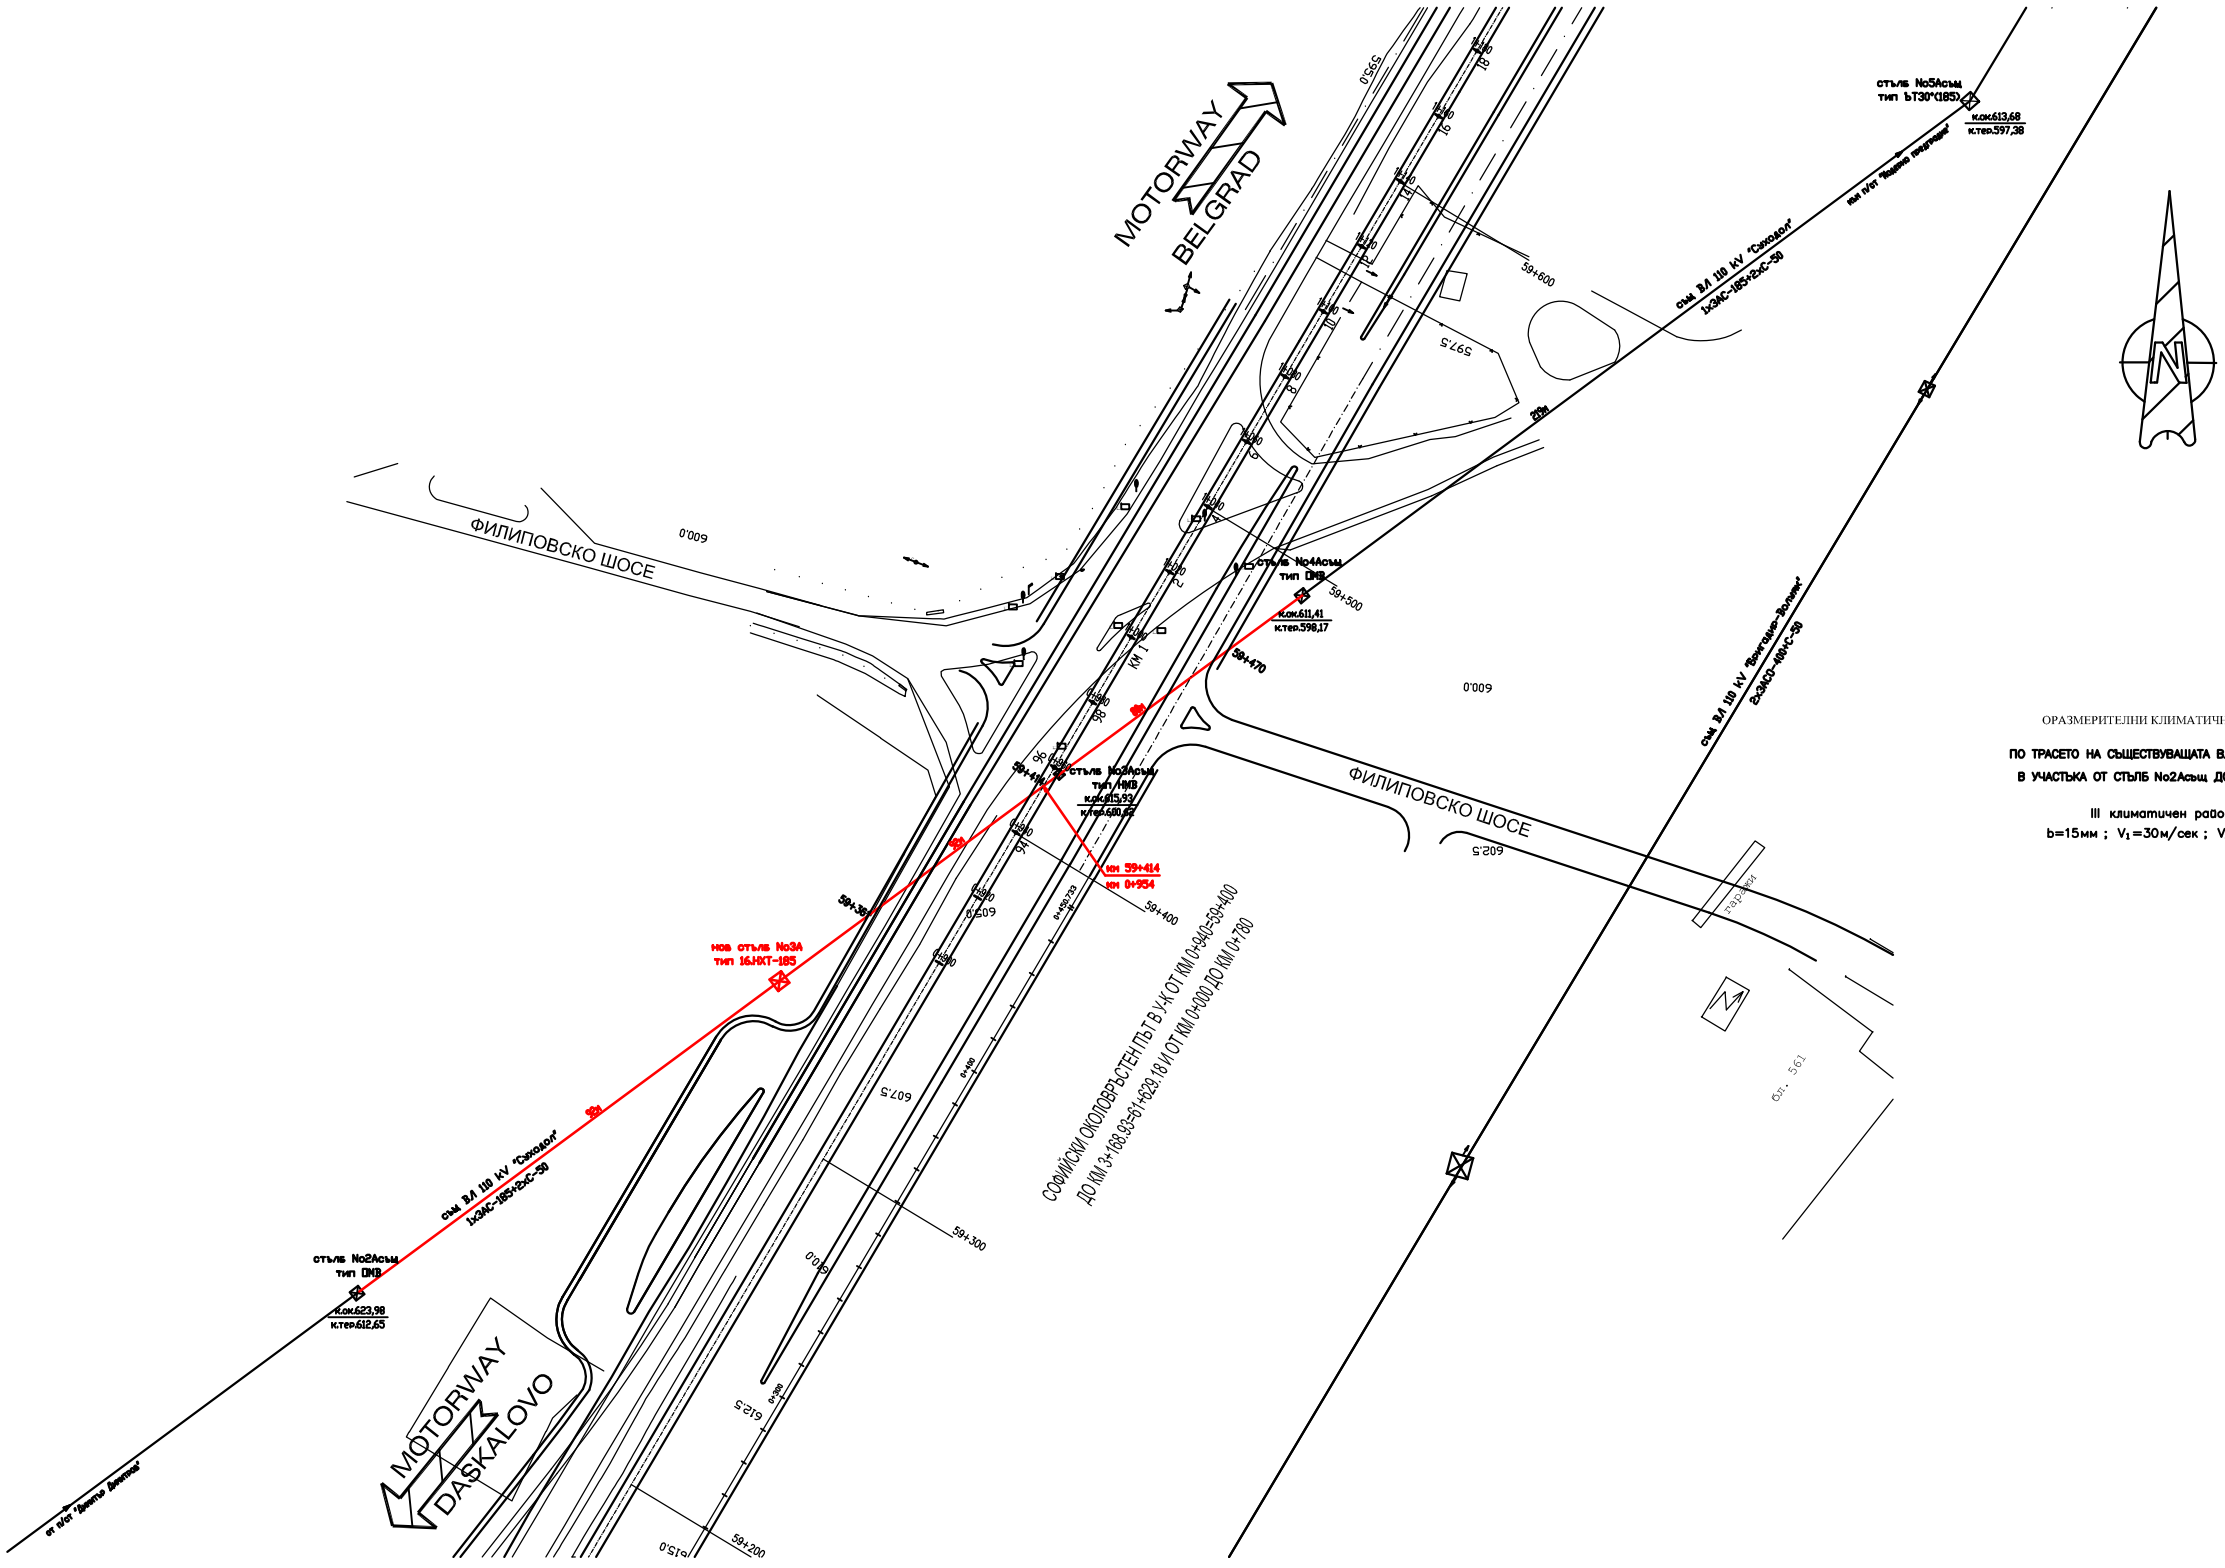



ОРАЗМЕРИТЕЛНИ КЛИМАТИЧНИ УСЛОВИЯ

**ПО ТРАСЕТО НА СЪЩЕСТВУВАЩАТА ВЛ 110 kV "СУХОДОЛ"**
**В УЧАСТЪКА ОТ СТЪЛБ No2Асъщ ДО СТЪЛБ No4Асъщ**

III климатичен район
b=15мм ; $V_1$=30м/сек ; $V_2$=15м/сек

| | | | | | |
|---|---|---|---|---|---|
| ПРОЕКТАНТ: /ИНЖ. Р. ПИПЕВ/ | РЪКОВОДИТЕЛ ОБЕКТ: /ИНЖ. Л. КОЛАРОВ/ | ЧАСТ: ЕЛЕКТРО<br>ФАЗА: ТП<br>МАЩАБ: 1:1500 | ОБЕКТ СОФИЙСКИ ОКОЛОВРЪСТЕН ПЪТ В У–К ОТ КМ 0+940=59+400 ДО КМ 3+168.93=61+629.18 И ОТ КМ 0+000 ДО КМ 0+780<br>ПОДОБЕКТ УЧАСТЪК ОТ км 0+900 ДО км 3+168.93 И ОТ км 0+000 ДО км 1+001.60<br>СЪДЪРЖАНИЕ СИТУАЦИЯ НА ПРЕСИЧАНЕТО НА ВЛ 110 kV "СУХОДОЛ" СЪС СОФИЙСКИ ОКОЛОВРЪСТЕН ПЪТ ПРИ КМ 59+414 | 2010г.<br>ЧЕРТЕЖ: 1<br>ЛИСТ: 1 |