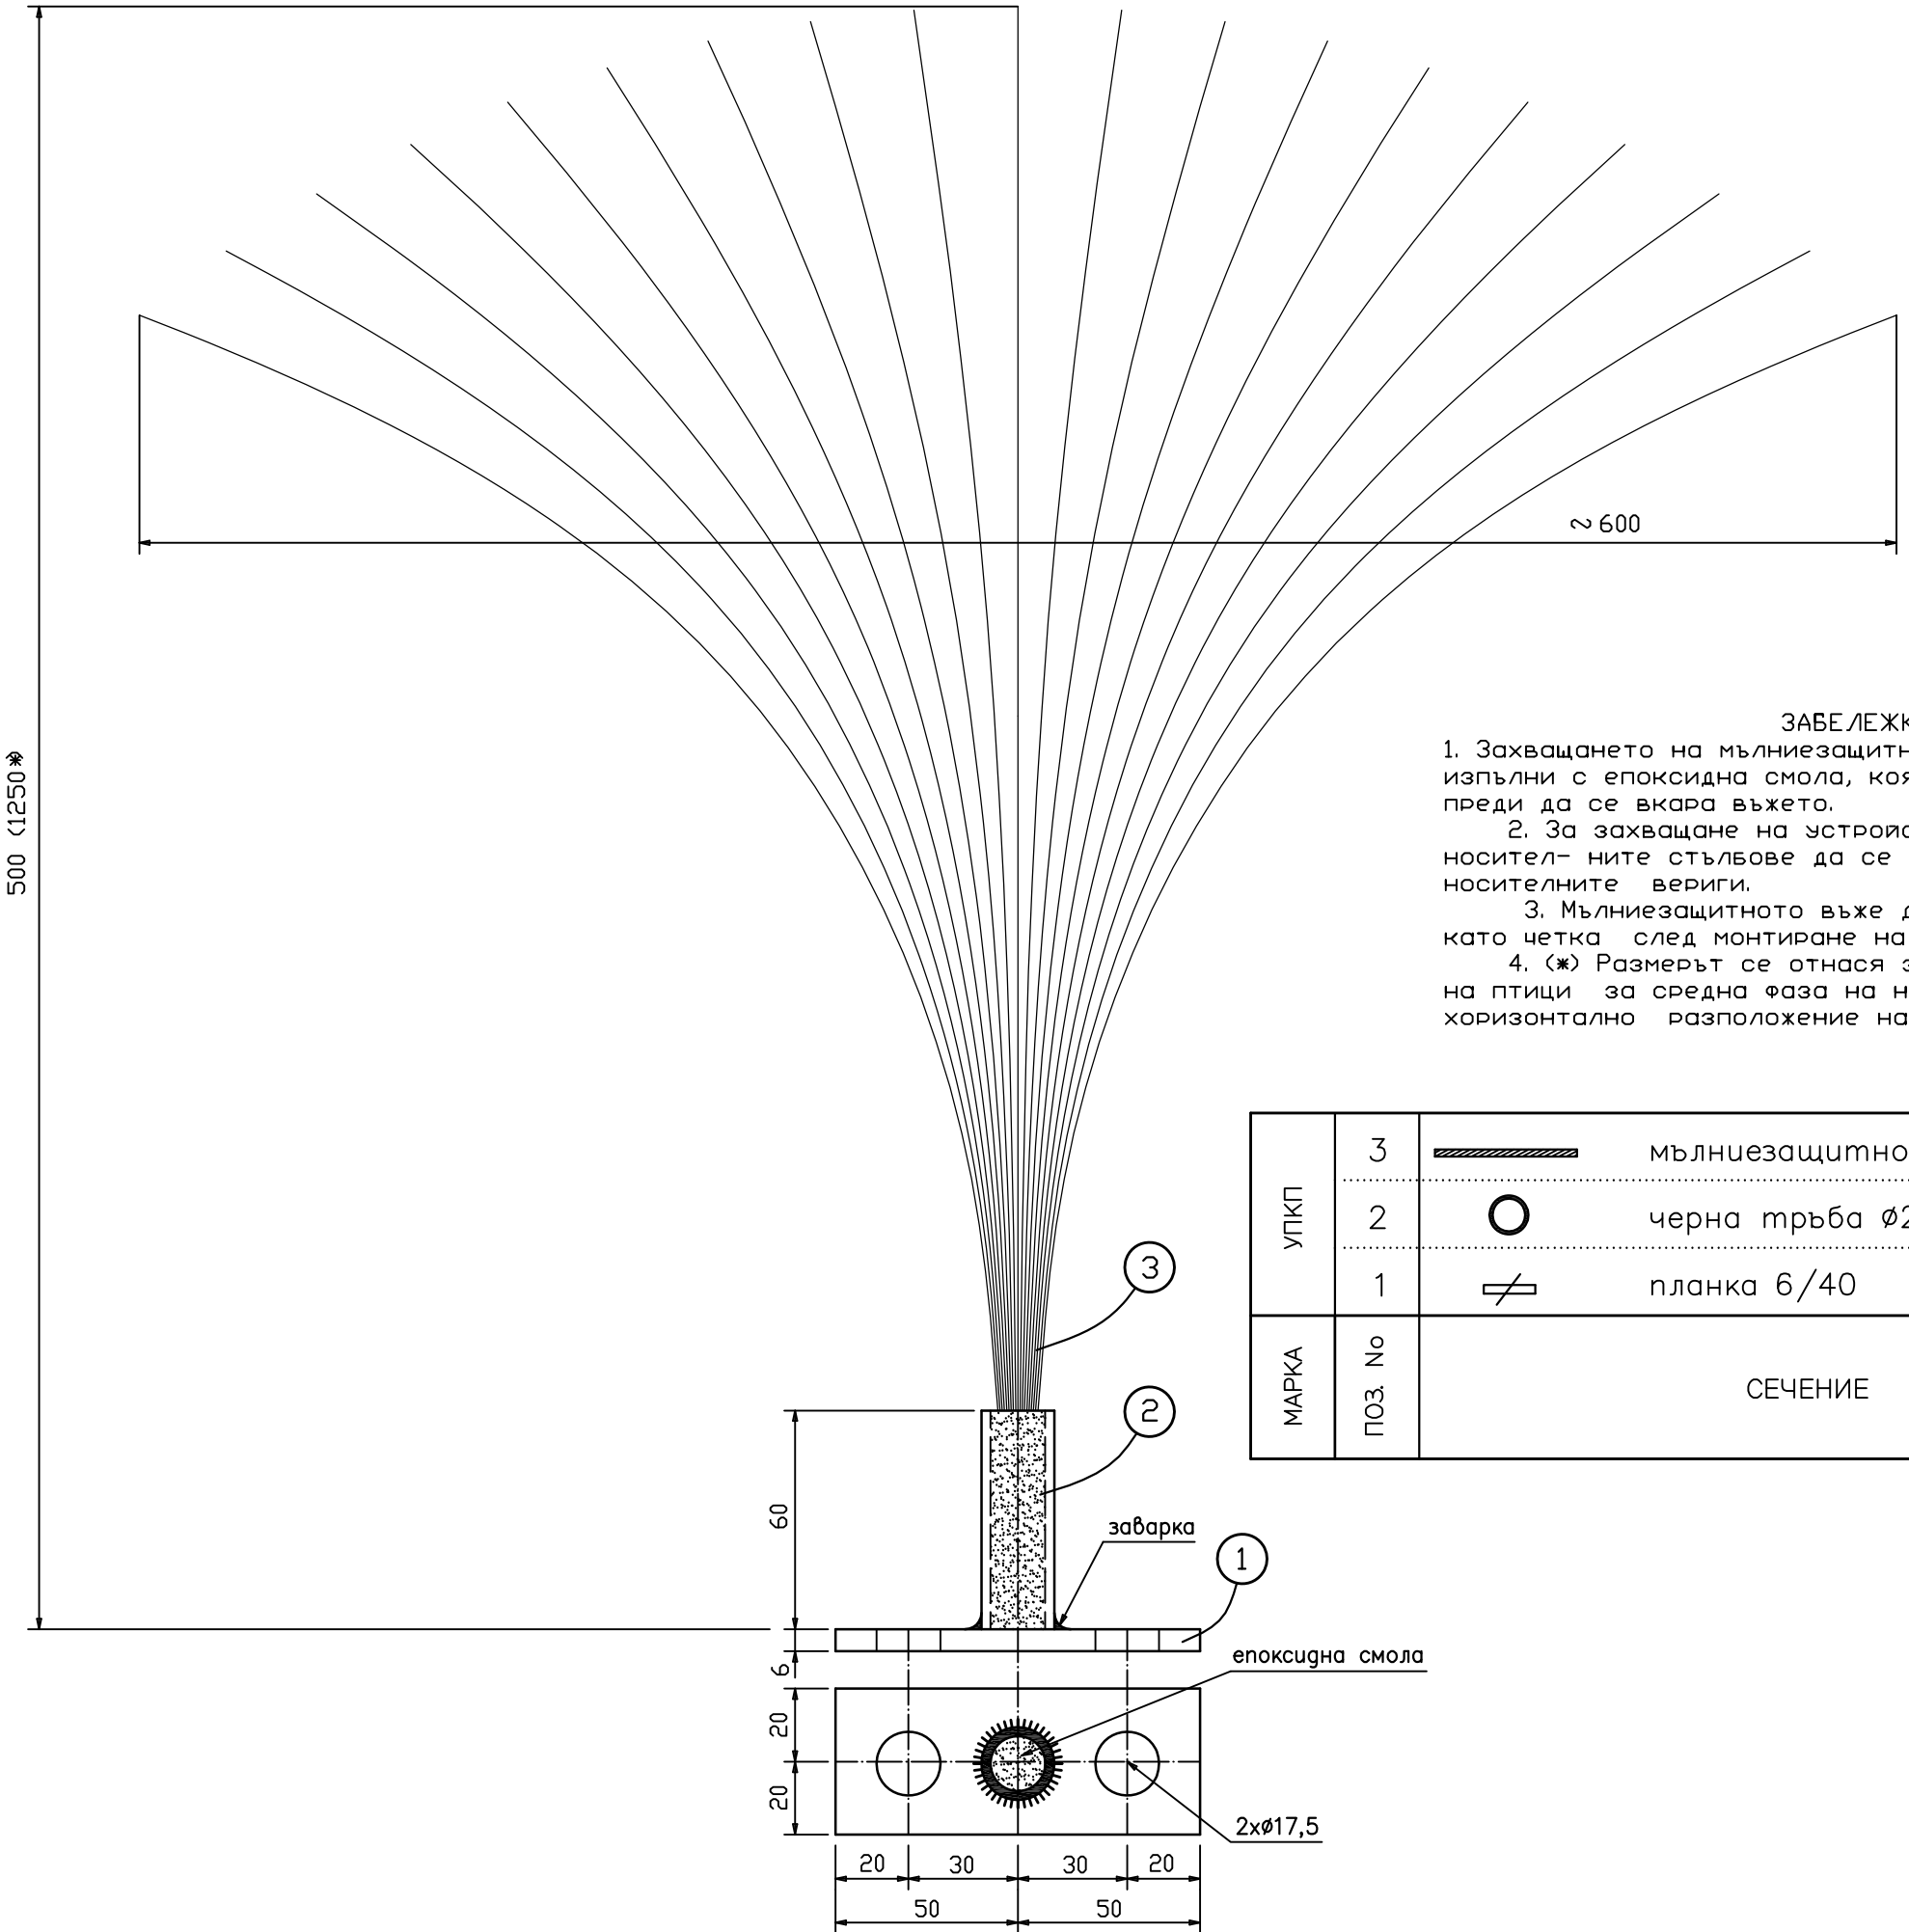


ЗАБЕЛЕЖКИ:

1. Захващането на мълниезащитното въже в тръбата да се изпълни с епоксидна смола, която да се налее в отвора преди да се вкара въжето.
2. За захващане на устройството към конзолите на носител- ните стълбове да се използват "U"-болтовете на носителните вериги.
3. Мълниезащитното въже да се разплете и оформи като четка след монтиране на устройството на стълба.
4. (*) Размерът се отнася за устройство против кацане на птици за средна фаза на носителните стълбове с хоризонтално разположение на проводниците.

МАРКА	ПОЗ. No	СЕЧЕНИЕ	ЕДИНИЧНА ДЪЛЖИНА	БРОЙ
УПКП	3	мълниезащитно въже марка С-70	500	1
	2	черна тръба ø20/2,5	60	1
	1	планка 6/40	100	1

ПРОЕКТАНТ: /ИНЖ. Р. ПИПЕВ/	РЪКОВОДИТЕЛ ОБЕКТ: /ИНЖ. Л. КОЛАРОВ/	ЧАСТ: ЕЛЕКТРО; ФАЗА ТП; МАЩАБ –	ОБЕКТ СОФИЙСКИ ОКОЛОВРЪСТЕН ПЪТ В У-К ОТ КМ 0+940=59+400 ДО КМ 3+168.93=61+629.18 И ОТ КМ 0+000 ДО КМ 0+780 ПОДОБЕКТ УЧАСТЪК ОТ км 0+900 ДО км 3+168.93 И ОТ км 0+000 ДО км 1+001.60 СЪДЪРЖАНИЕ УСТРОЙСТВО ПРОТИВ КАЦАНЕ НА ПТИЦИ НА НОСИТЕЛНИ СТОМАНОРЕШЕТЪЧНИ СТЪЛБОВЕ 110 kV	2010г. ЧЕРТЕЖ: 4 ЛИСТ: 1